

# BOADILLA CLASS

## VIVIENDA 29

Nº DORMITORIOS:	5
SUP. CONSTRUIDA APROX. VIV + PP ZC:	270,32 m <sup>2</sup>
SUP. PARCELA:	266,07 m <sup>2</sup>

### ESPACIOS INTERIORES:

1	SALÓN - COMEDOR - COCINA:	43,97 m <sup>2</sup>
2	HALL:	7,82 m <sup>2</sup>
3	DORMITORIO 1:	8,01 m <sup>2</sup>
4	BAÑO 1:	3,04 m <sup>2</sup>
5	ESCALERA A PRIMERA:	4,46 m <sup>2</sup>
7	PASILLO:	6,29 m <sup>2</sup>
8	DORMITORIO PRINCIPAL:	24,51 m <sup>2</sup>
9	BAÑO PRINCIPAL:	5,07 m <sup>2</sup>
10	DORMITORIO 2:	10,10 m <sup>2</sup>
11	DORMITORIO 3:	10,73 m <sup>2</sup>
12	DORMITORIO 4:	10,96 m <sup>2</sup>
13	BAÑO 2:	4,20 m <sup>2</sup>
14	ESCALERA A SOTANO:	4,51 m <sup>2</sup>
15	DISTRIBUIDOR:	4,23 m <sup>2</sup>
16	BODEGA:	44,98 m <sup>2</sup>
17	BAÑO:	3,56 m <sup>2</sup>
18	CUARTO DE LAVADO:	16,24 m <sup>2</sup>

### ESPACIOS EXTERIORES:



19	PATIO INGLES:	18,65 m <sup>2</sup>
20	PORCHE:	19,86 m <sup>2</sup>
21	JARDIN:	149,37 m <sup>2</sup>
22	ACCESO:	9,33 m <sup>2</sup>
23	SOLERA: (USO PRIVATIVO)	45,00 m <sup>2</sup>

**SUPERFICIE TOTAL VIVIENDA: 454,89 m<sup>2</sup>**

ESCALA 1/100

### ESQUEMA DE LOCALIZACIÓN


PARCELA

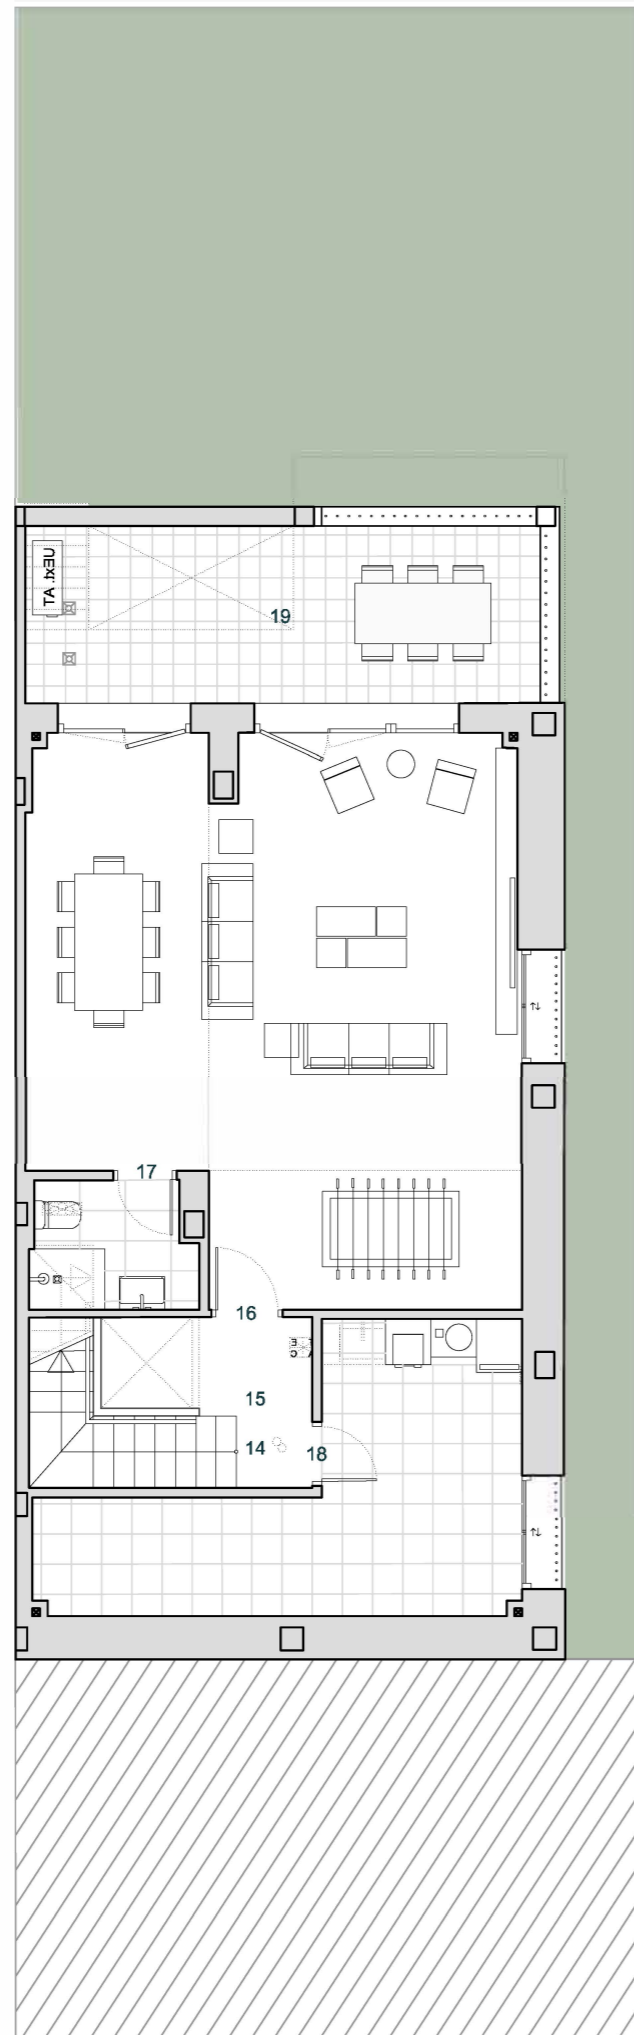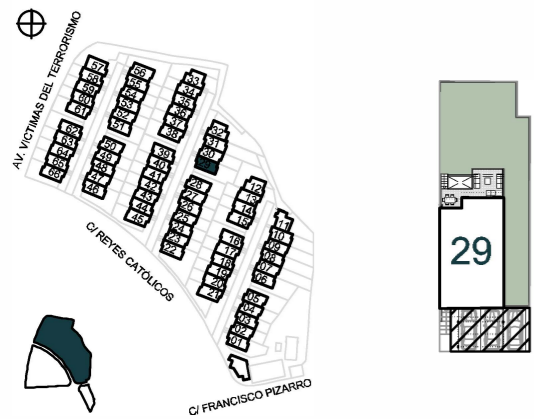

PLANTA SOTANO



PLANTA BAJA

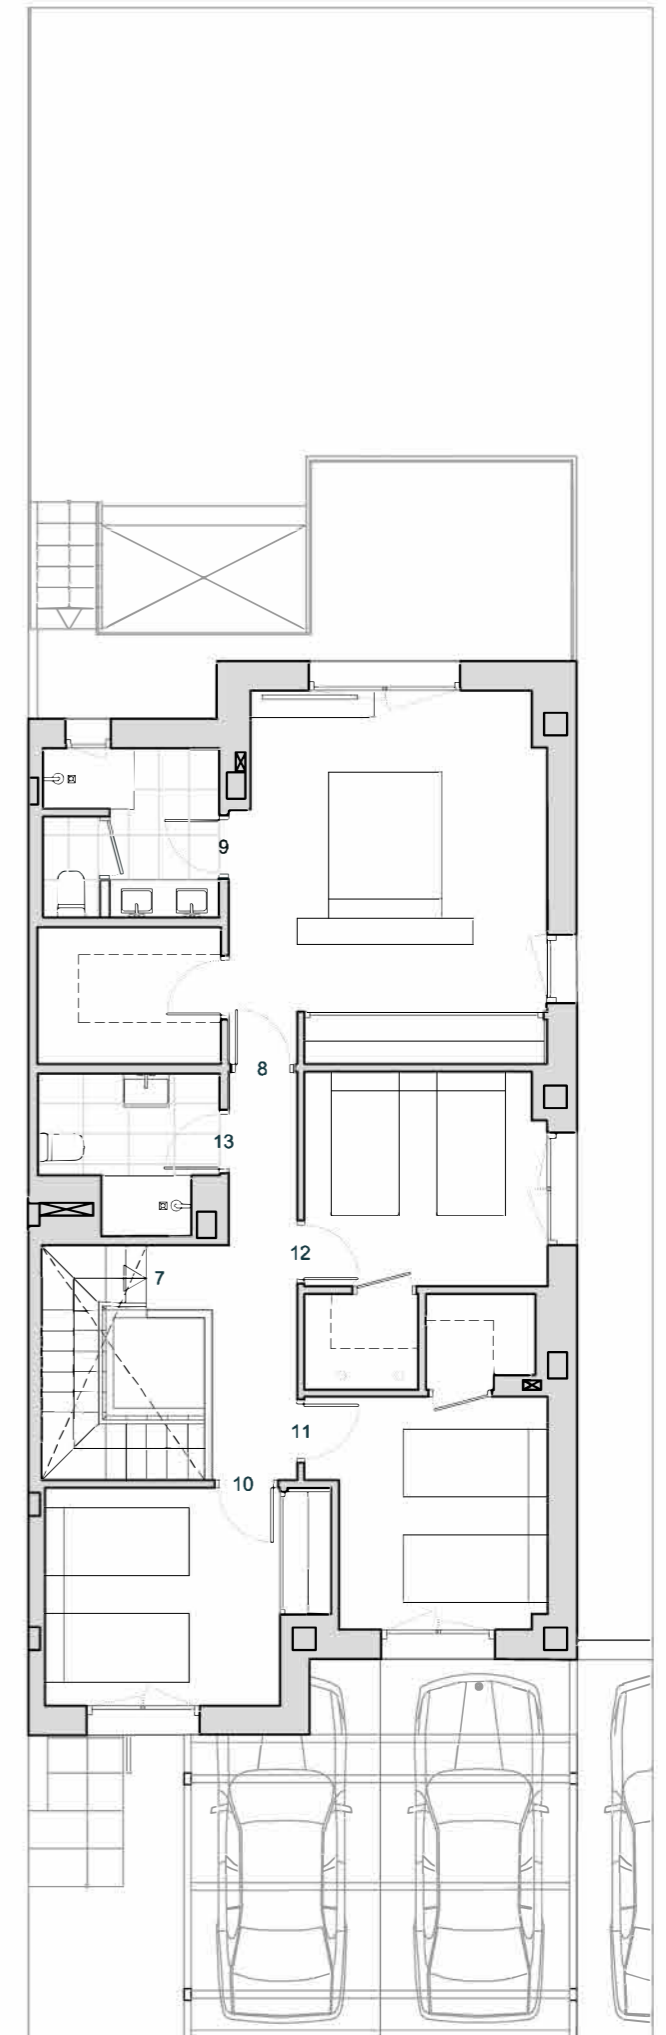

PLANTA PRIMERA