



VIVIENDA 12

Nº DORMITORIOS:	3
SUP. CONSTRUIDA APROX.VIVIENDA:	150,40 m²
SUP. PARCELA:	178,00 m²

ESPACIOS INTERIORES:

1	HALL	1,69 m²
2	SALÓN - COMEDOR - COCINA	36,23 m²
3	TENDEDERO	2,93 m²
4	PASILLO 1	1,44 m²
5	DORMITORIO 1	10,38 m²
6	DORMITORIO 2	11,58 m²
7	BAÑO 1	3,44 m²
8	ESCALERA 1	2,14 m²
9	ESCALERA 2	2,09 m²
10	PASILLO 2	1,62 m²
11	DORMITORIO PRINCIPAL	15,54 m²
12	BAÑO PPAL	3,45 m²
13	DESVÁN 1	20,83 m²
14	DESVÁN 2	8,63 m²

ESPACIOS EXTERIORES:



16	ACCESO PEATONAL	11,87 m²
17	APARCAMIENTO	25,96 m²
18	PATIO DELANTERO	8,45 m²
19	PORCHE	14,24 m²
20	JARDÍN TRASERO	34,75 m²
21	TERRAZA	17,86 m²

SUPERFICIE TOTAL VIVIENDA	235,12 m²
---------------------------	-----------


ESCALA 1/100



ESQUEMA DE LOCALIZACIÓN

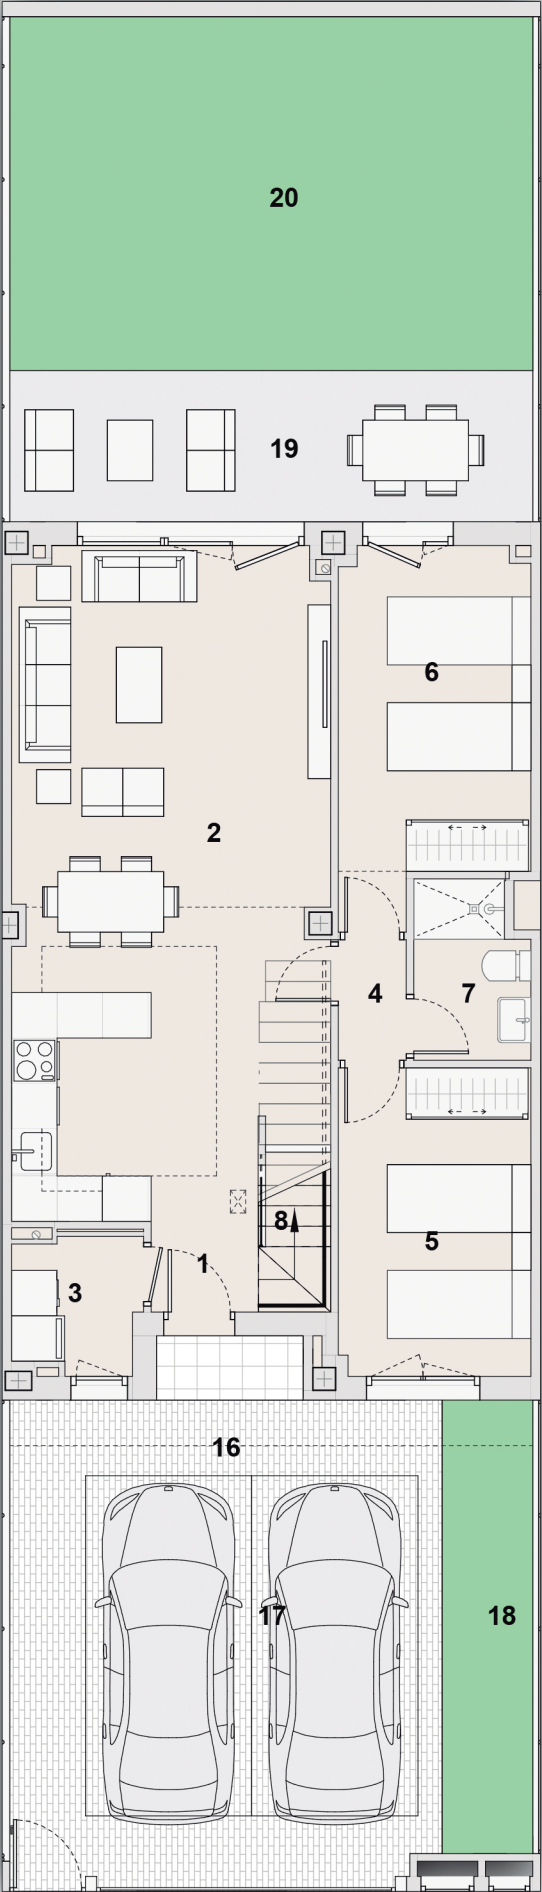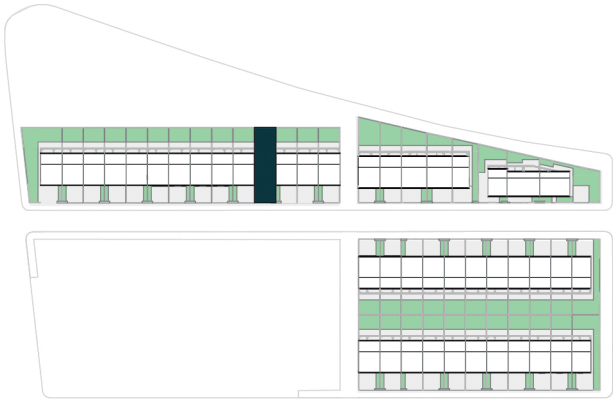

PLANTA BAJA

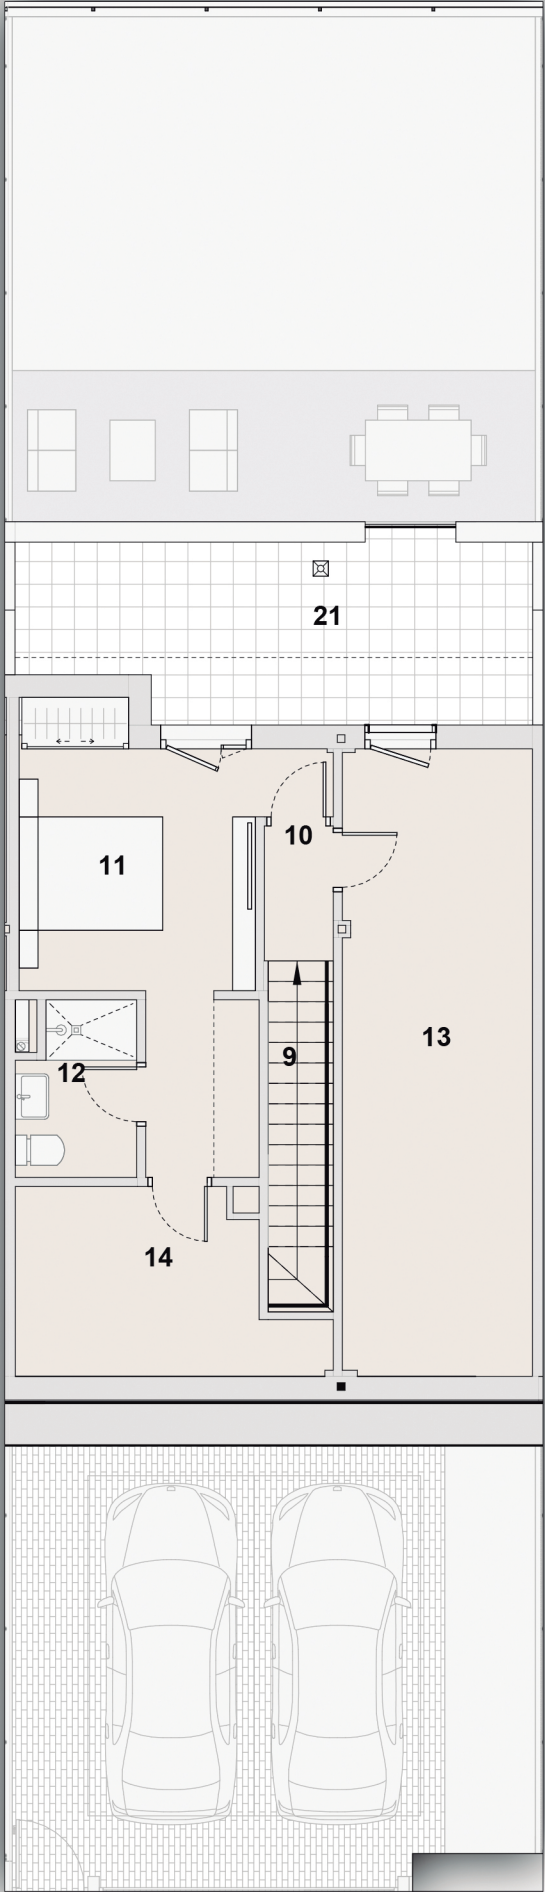

PLANTA PRIMERA