




PORTAL 2 PRIMERO B




Nº DORMITORIOS:	4
SUP.CONSTRUIDA APROX.VIVIENDA:	120,31 m ²
SUP.CONSTRUIDA APROX.VV+PP ZC:	133,12 m ²
SUP.CONSTRUIDA APROX.VV+PP ZC+TRZ:	145,35 m ²

SUPERFICIE UTIL ESPACIOS:	
1 HALL:	5,00 m ²
2 SALON:	24,56 m ²
3 COCINA:	11,08 m ²
4 DISTRIBUIDOR 1:	7,07 m ²
5 DORMITORIO PRINCIPAL:	17,00 m ²
6 BAÑO PRINCIPAL:	3,52 m ²
7 DORMITORIO 1:	10,33 m ²
8 BAÑO:	3,52 m ²
9 DORMITORIO 2:	9,93 m ²
10 DESPACHO:	7,97 m ²

SUP. UTIL TOTAL ESPACIOS INTERIORES:	99,98 m ²
11 TERRAZA:	12,23 m ²
SUP. UTIL TOTAL ESPACIOS EXTERIORES:	12,23 m ²

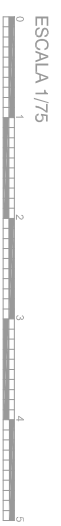

ESQUEMA DE LOCALIZACION

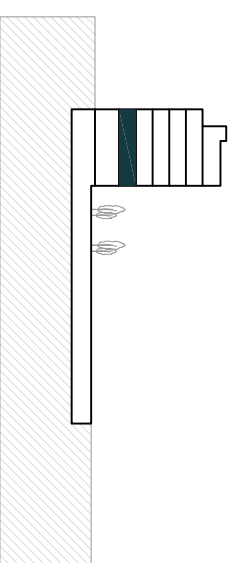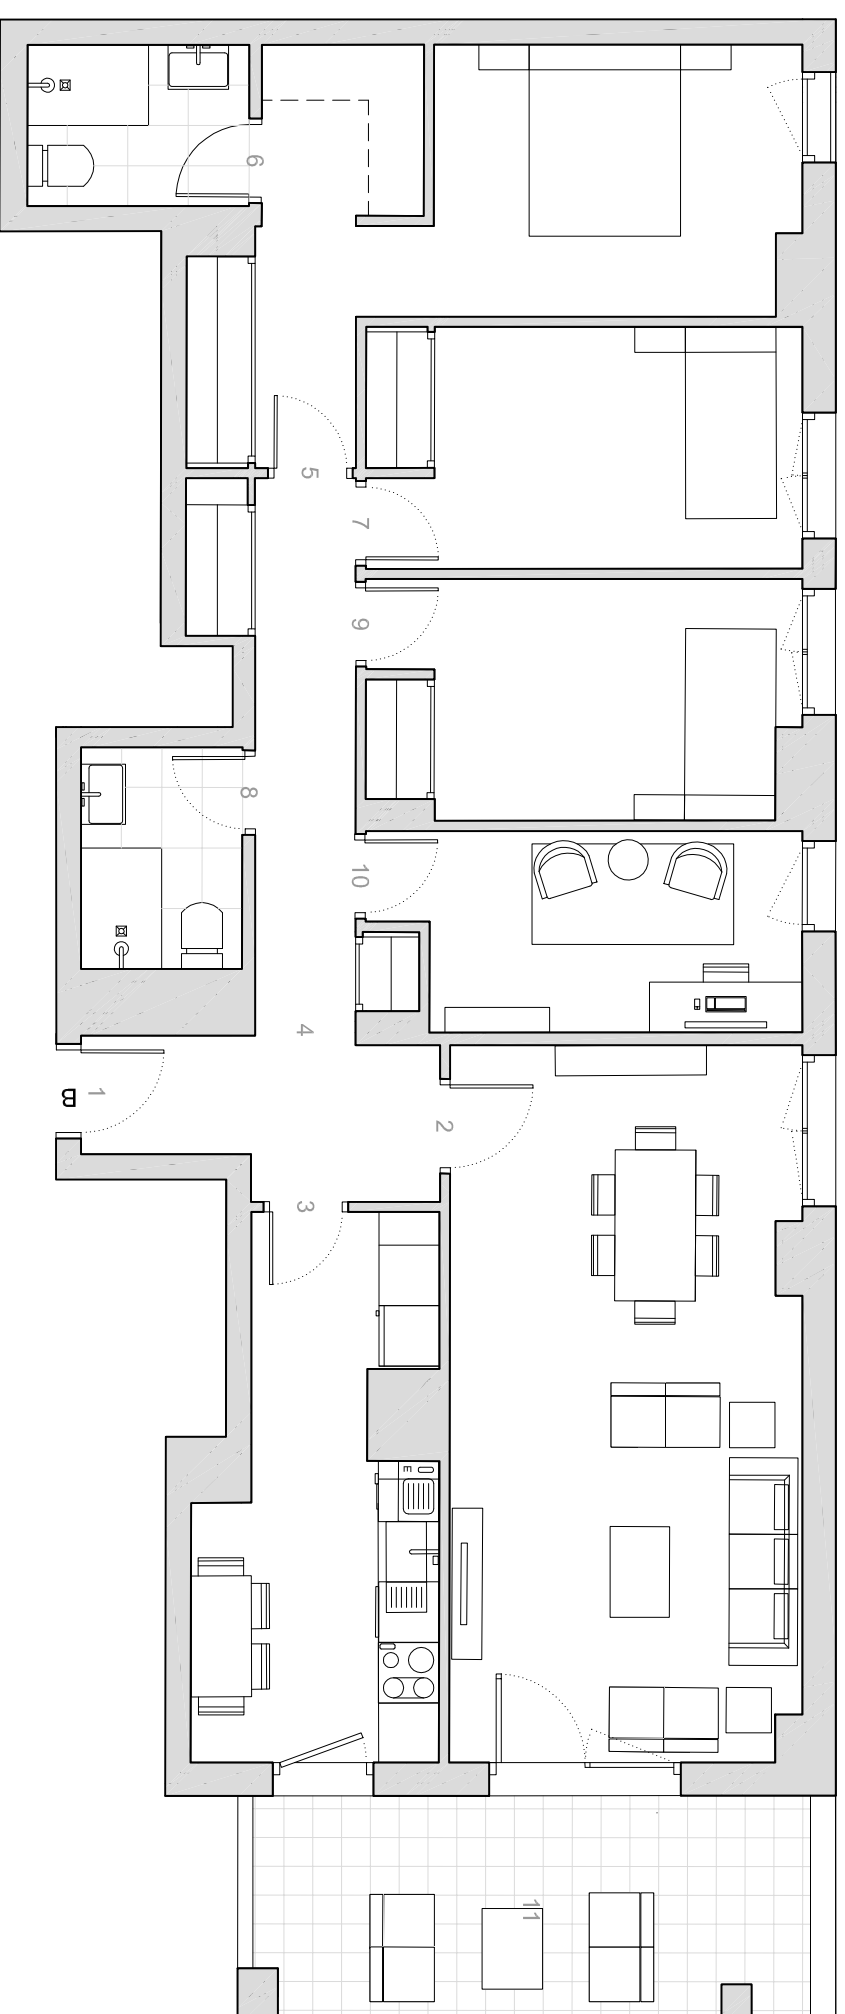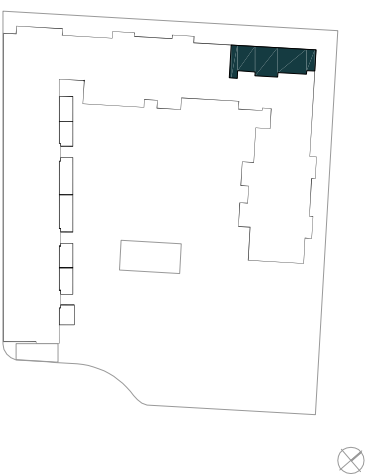

Este plano, figuras y superficies no tienen valor contractual y podrán experimentar variaciones por exigencias técnicas, legales, administrativas o técnicas en las superficies de recubrimiento de las obras, así que debe entenderse que el área de superficie construida es una estimación de la memoria de cálculo de la promoción.